


# DANS L'IMMEUBLE

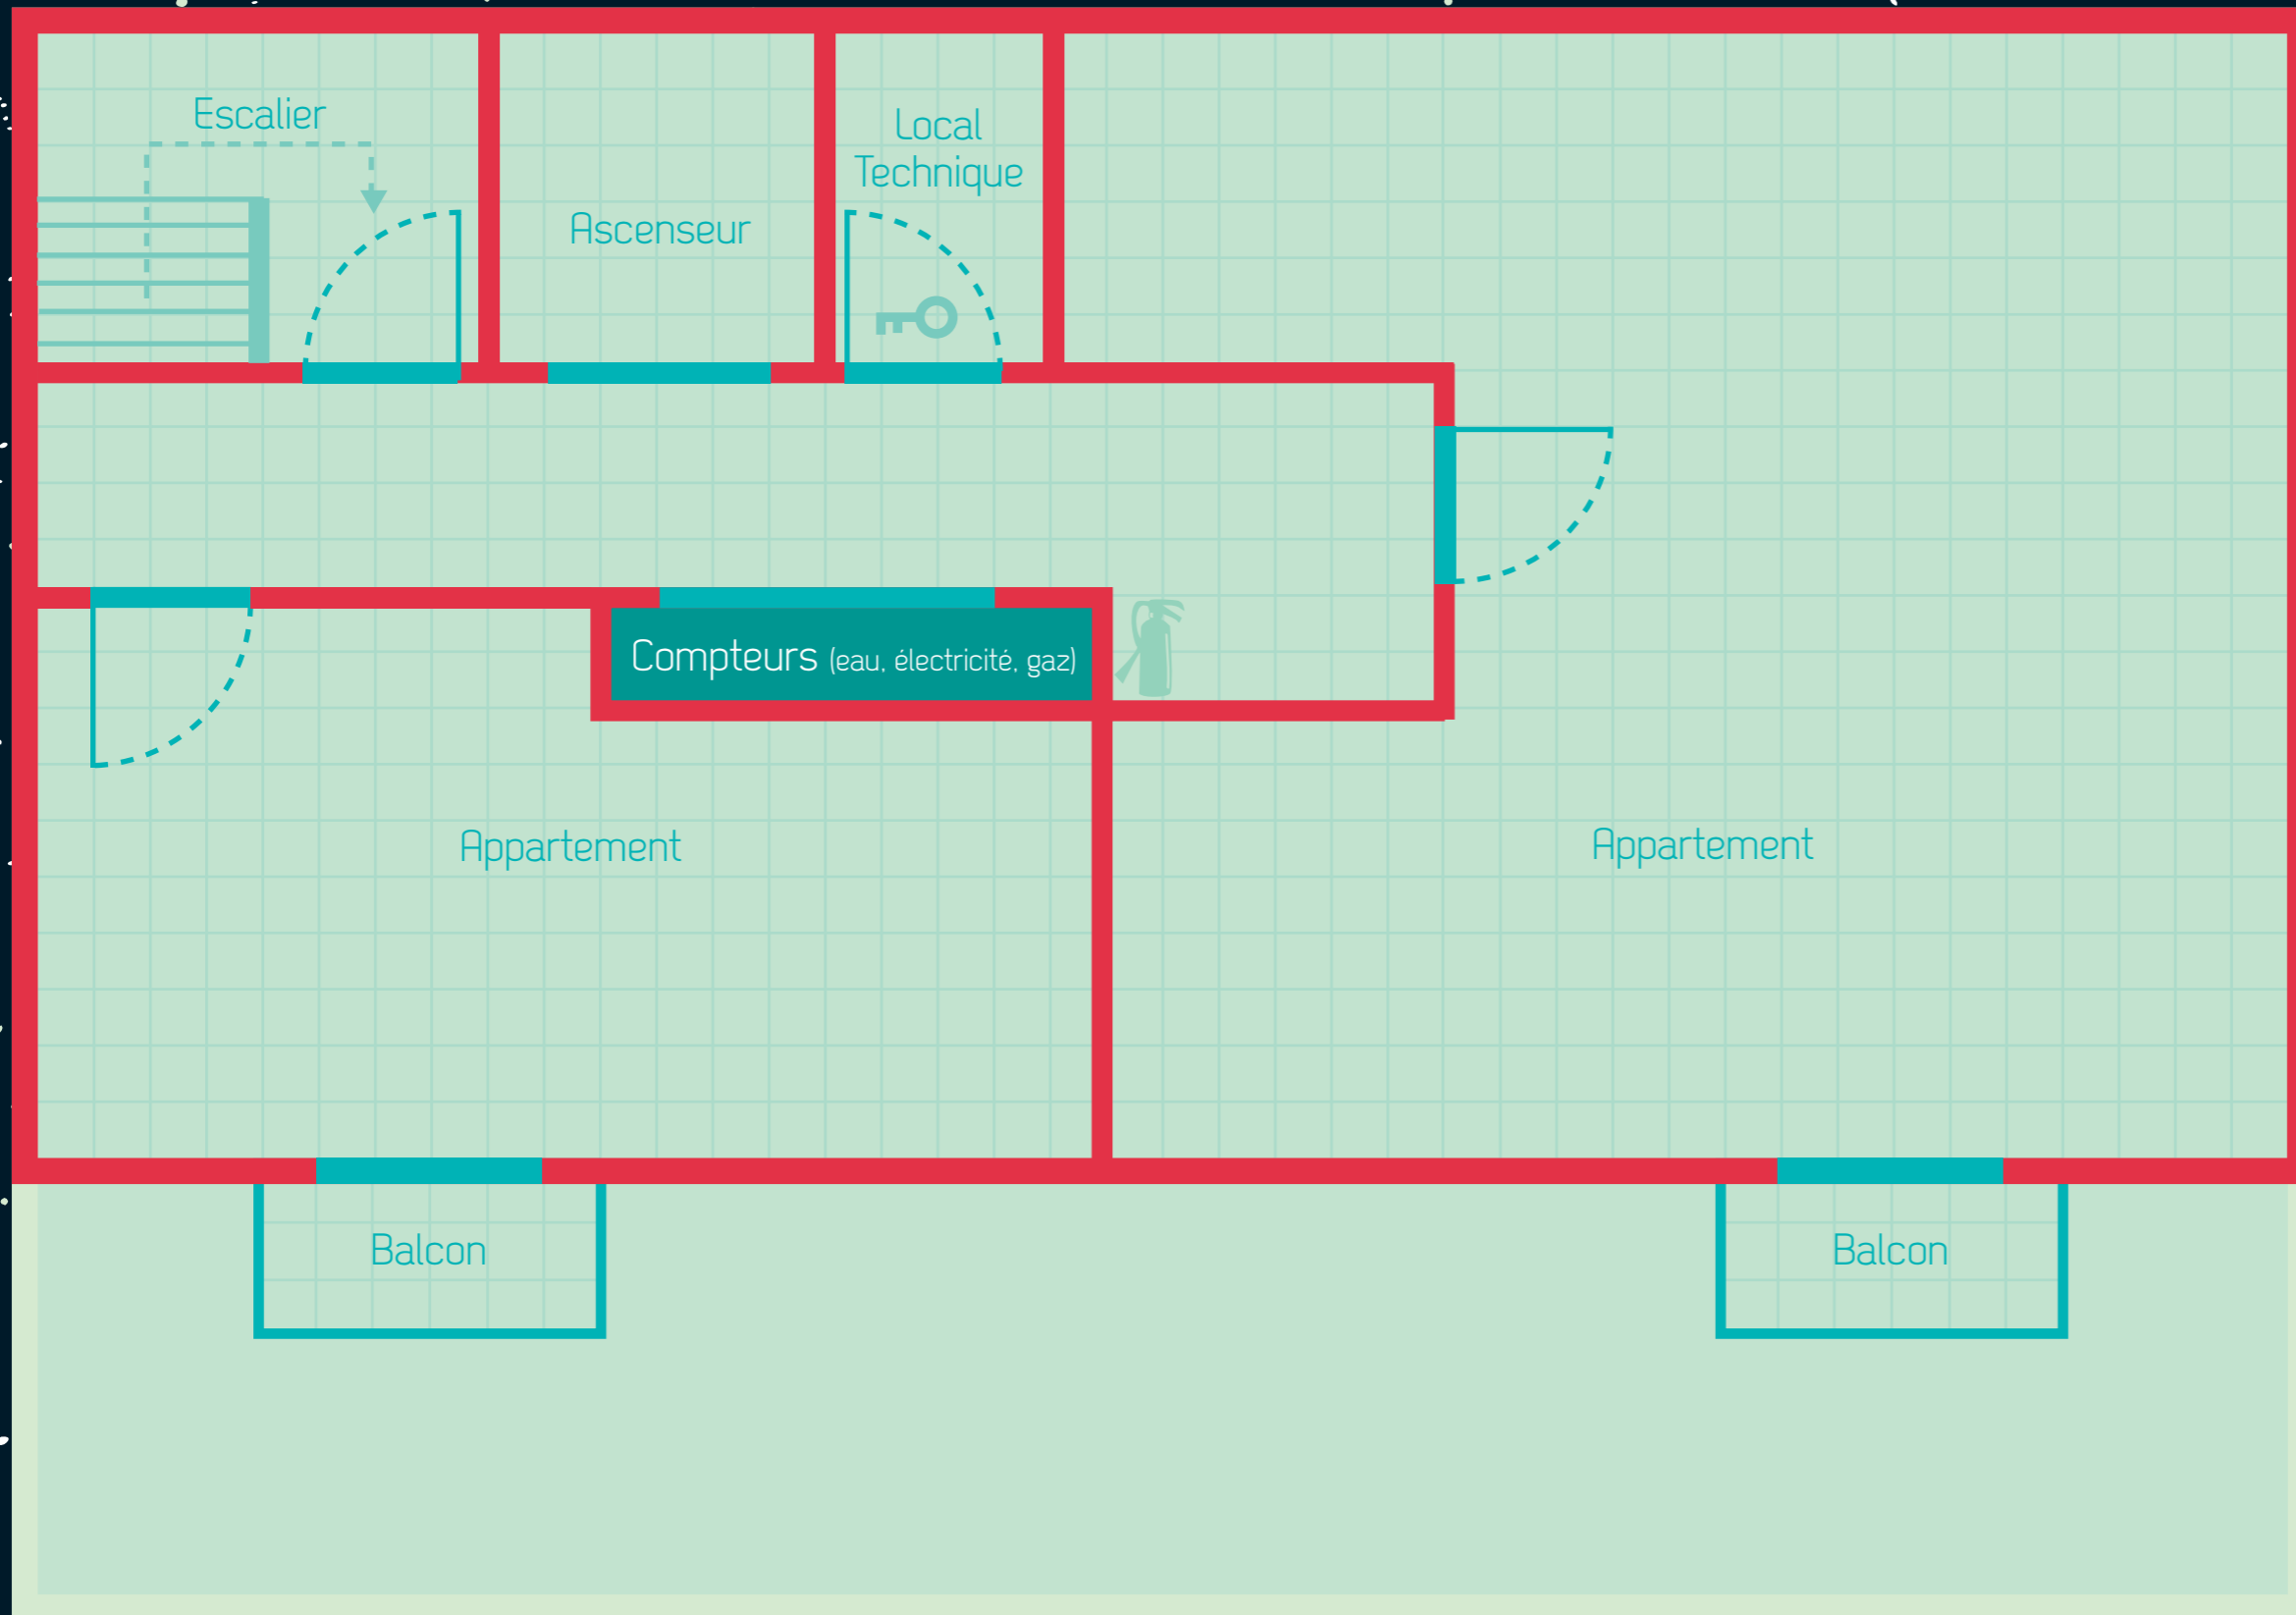

## ETAGE

- Collectif**  
= commun = pour tous les habitants et leurs invités
- Individuel**  
= privé = chez moi
- Local technique**  
= pour les professionnel
- Public**  
= pour tous

EXTINCTEURS